


OBIEKTY PROJEKTOWANE		
OZNACZENIE OBIEKTU	NAZWA	POWIERZCHNIA ZABUDOWY M ²
1-10	BUDYNKI INWENTARSKIE - KURNIKI NR 1 DO 10	3650,70
11	SZCZELNY ZBIORNIK ŚCIEKÓW TECHN. POJ. V = 15,0m ³	10 szt
12	MAGAZYN SŁOMY	1002,70
13	BUDYNEK SOCJALNO - BIUROWY	121,80
14	SZCZELNY ZBIORNIK ŚCIEKÓW KOMUNALNYCH V = 10m ³	1 szt
15	BUDYNEK PADŁYCH PTAKÓW	20,00
16	SZCZELNY ZBIORNIK ŚCIEKÓW TECHN. POJ. V = 4m ³	1 szt
17	SZCZELNY ZBIORNIK ŚCIEKÓW KOMUNALNYCH V = 10m ³	4 szt
18	PŁYTA POD ZBIORNIKI GAZU PŁYNNEGO I PAROWNIK	350,00
19 ^{Rvb}	FUNDAMNTY POD SILOSY PASZOWE	280,00
20	FUNDAMNET POD ZŁĄCZE KABLOWE I AGREGAT	144,00
21	STACJA UZDATNIANIA WODY Z BUD. GOSPODARCZYM	200,00

Województwo: 30 - wielkopolskie
Powiat: 3001 - chodzieski
Jednostka ewidencyjna: 300104_5 - MARGONIN - OBSZAR WIEJSKI
Obręb ewidencyjny: 0007 - MLYNARY
Arkusz ewidencyjny: 2
Działka nr: 168/1
Stan na dzień: dn. 14-09-2016 r.
Nr Kancelaryjny: GN.6621.1.1656.2016

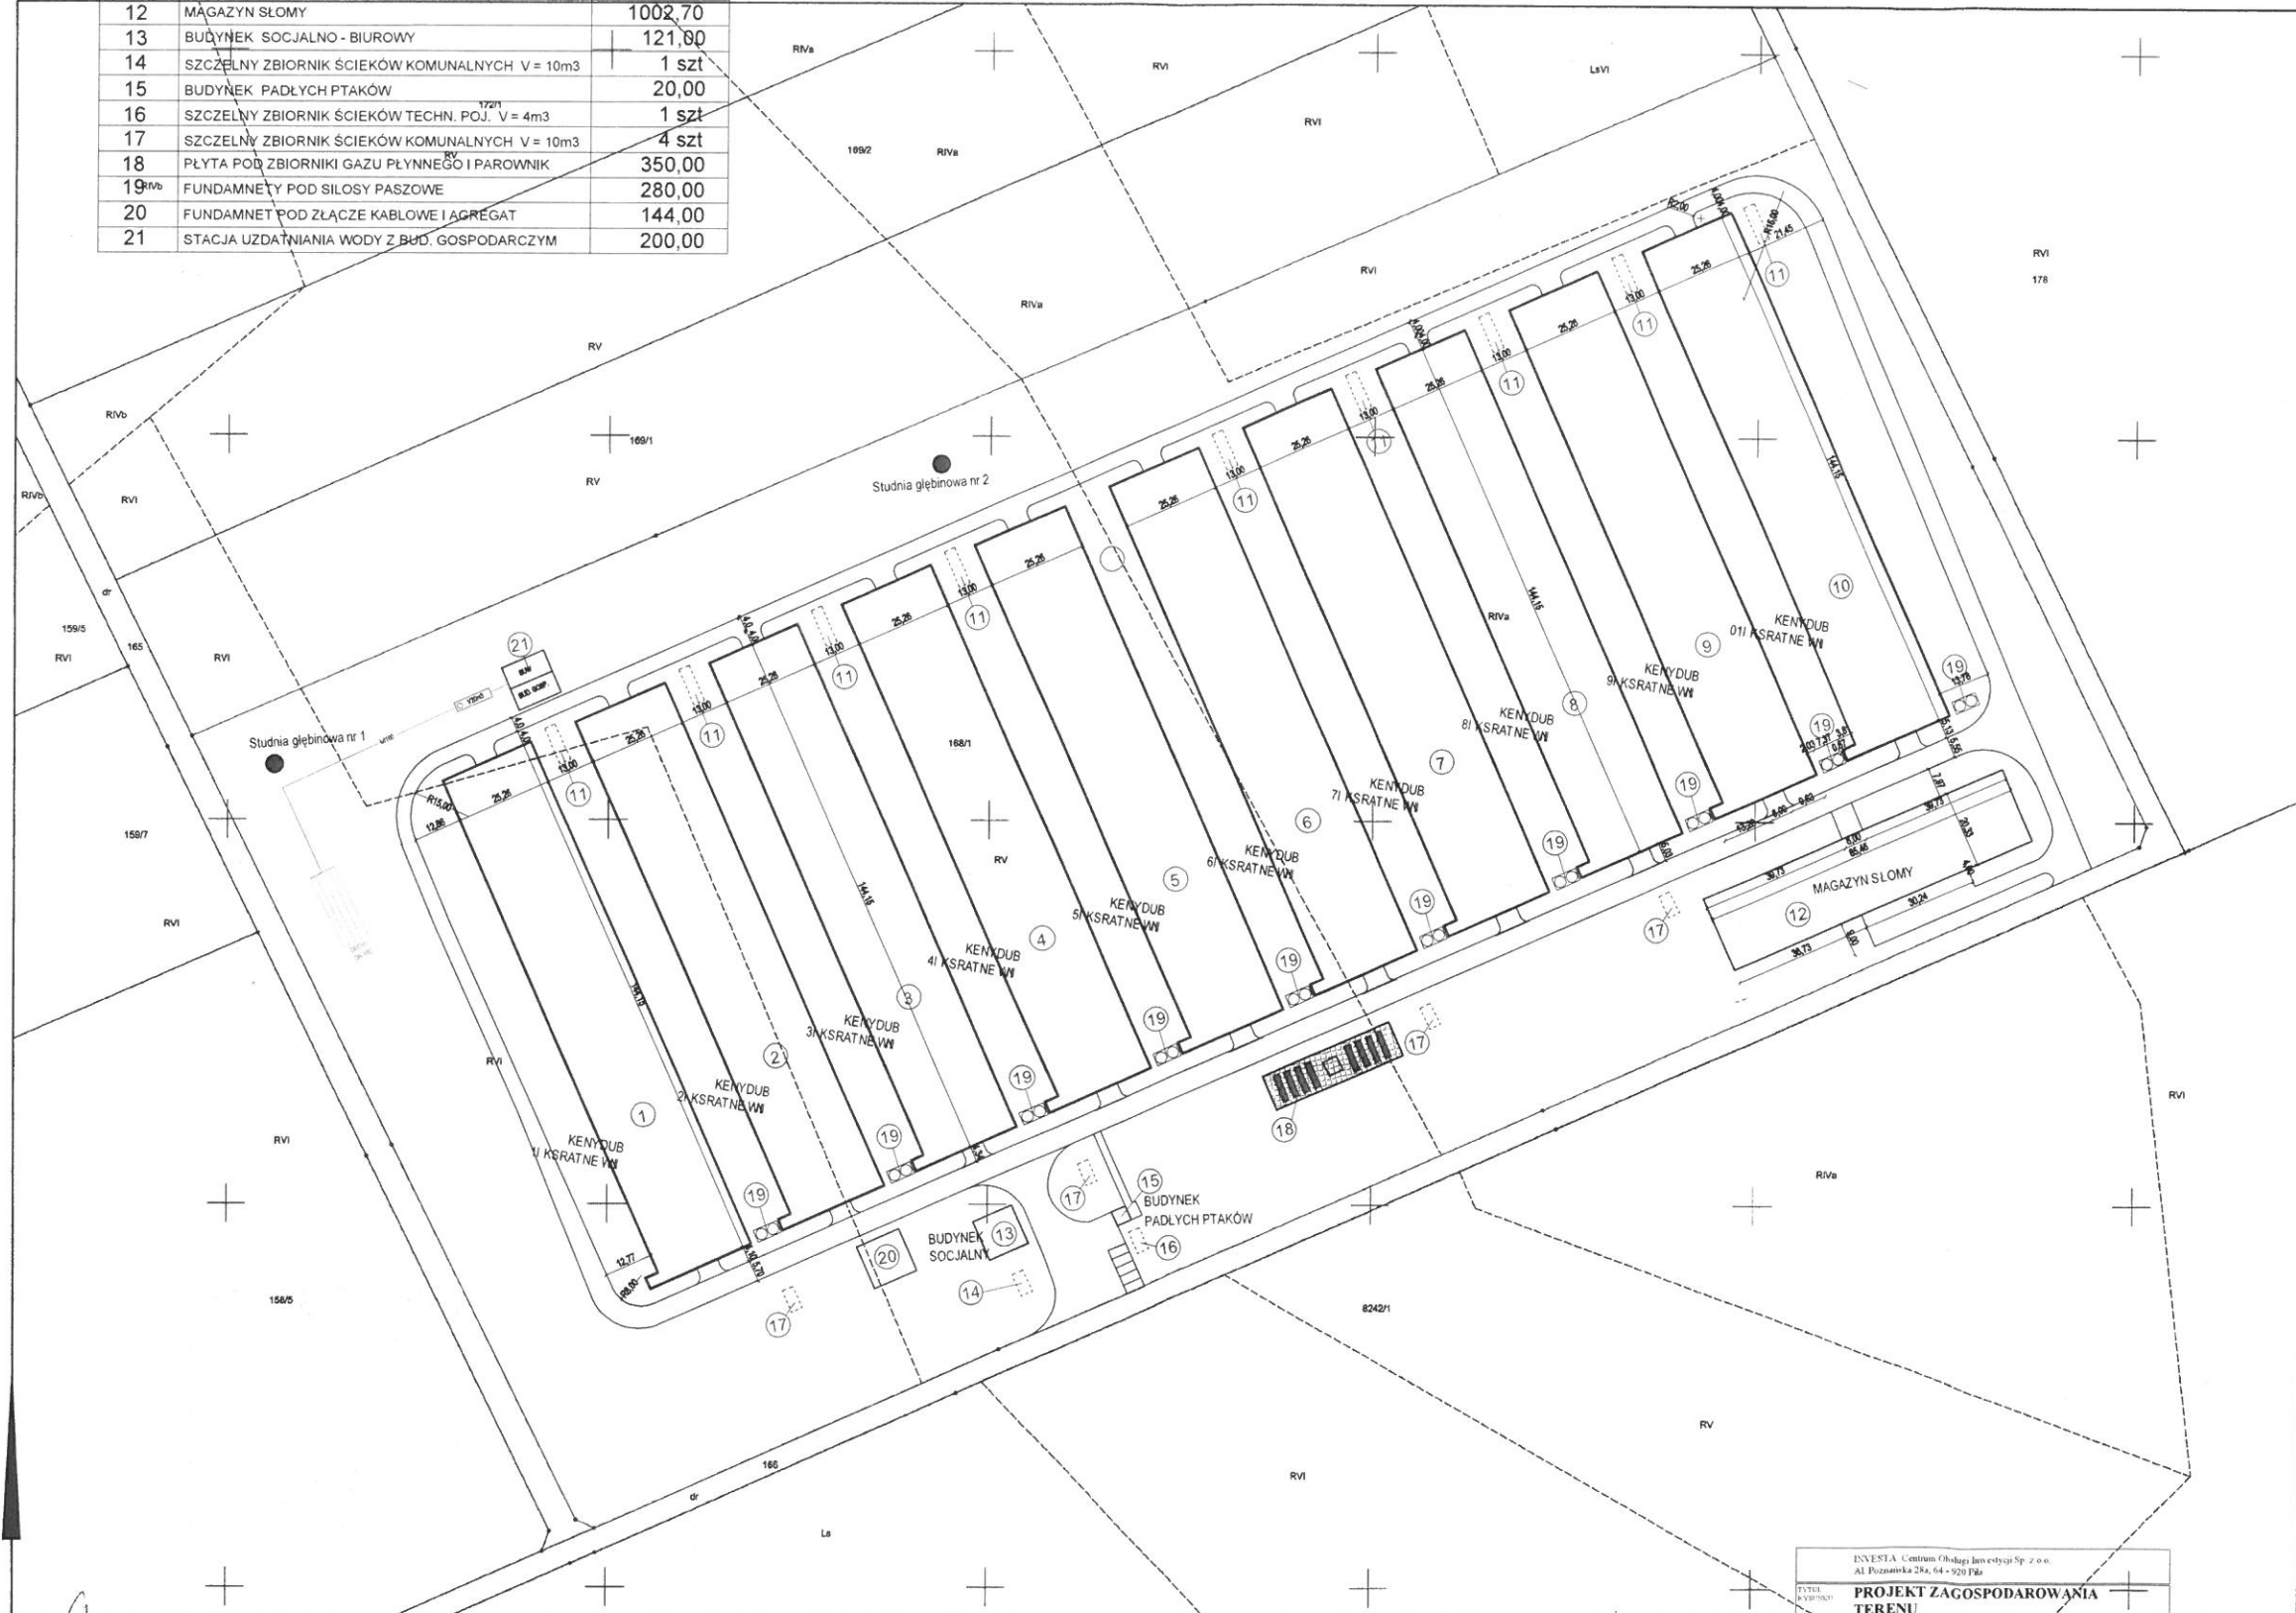

Wykonat Bożena Nalczyńska
Wyznaczenie na mapie ewidencyjnej granic nieruchomości w całości lub części (w części dotyczącej granicy z sąsiadem) przyjęto z ewidencji granic dóbr granice prawne nie były ustalane. W wyniku pomiarowania rozgraniczeniowego granice i powierzchnie nieruchomości mogą ulec zmianie.

INWESTA Centrum Obsługi Inwestycji Sp. z o.o. Al. Poznańska 28a, 64-920 Pda	
Tytuł projektu: PROJEKT ZAGOSPODAROWANIA TERENU	
Budowa fermy brojlerów kurzych wraz z towarzyszącą infrastrukturą w Młynarach dz nr 168/1	
Projektant: INWESTA Centrum Obsługi Inwestycji Sp. z o.o. Al. Poznańska 28a, 64-920 Pda	
Projektant:	mgr inż. Greta Zalczyk - Białaszyk
branża:	ARCHITEKTURA KONSEPCJA
Data:	20.11.2016 1:000