


OZNACZENIE OBIEKTU	NAZWA	POWIERZCHNIA ZABUDOWY M ²
1-10	BUDYNKI INWENTARSKIE - KURNIKI NR 1 DO 10	3650,70
11	SZCZELNY ZBIORNIK ŚCIEKÓW TECHN. POJ. V = 15,0m ³	10 szt
12	MAGAZYN SŁOMY	1002,70
13	BUDYNEK SOCJALNO - BIUROWY	121,80
14	SZCZELNY ZBIORNIK ŚCIEKÓW KOMUNALNYCH V = 10m ³	1 szt
15	BUDYNEK PADLYCH PTAKÓW	20,00
16	SZCZELNY ZBIORNIK ŚCIEKÓW TECHN. POJ. V = 4m ³	1 szt
17	SZCZELNY ZBIORNIK ŚCIEKÓW KOMUNALNYCH V = 10m ³	4 szt
18	PLYTA POD ZBIORNIKI GAZU PLYNNEGO I PAROWNIK	350,00
19	FUNDAMENTY POD SILOSY PASZOWE	280,00

Województwo: 30 - wielkopolskie
Powiat: 3001 - chodzibolski
Jednostka ewidencyjna: 300104_5 - MARGONIN - OBSZAR WILSKI
Obręb ewidencyjny: 0007 - MLYNARY
Arkusz ewidencyjny: 2
Działka nr: 168/1
Stan na dzień: dn. 14-09-2016 r.
Nr Kancelaryjny: GN.6321.1.1686.2016

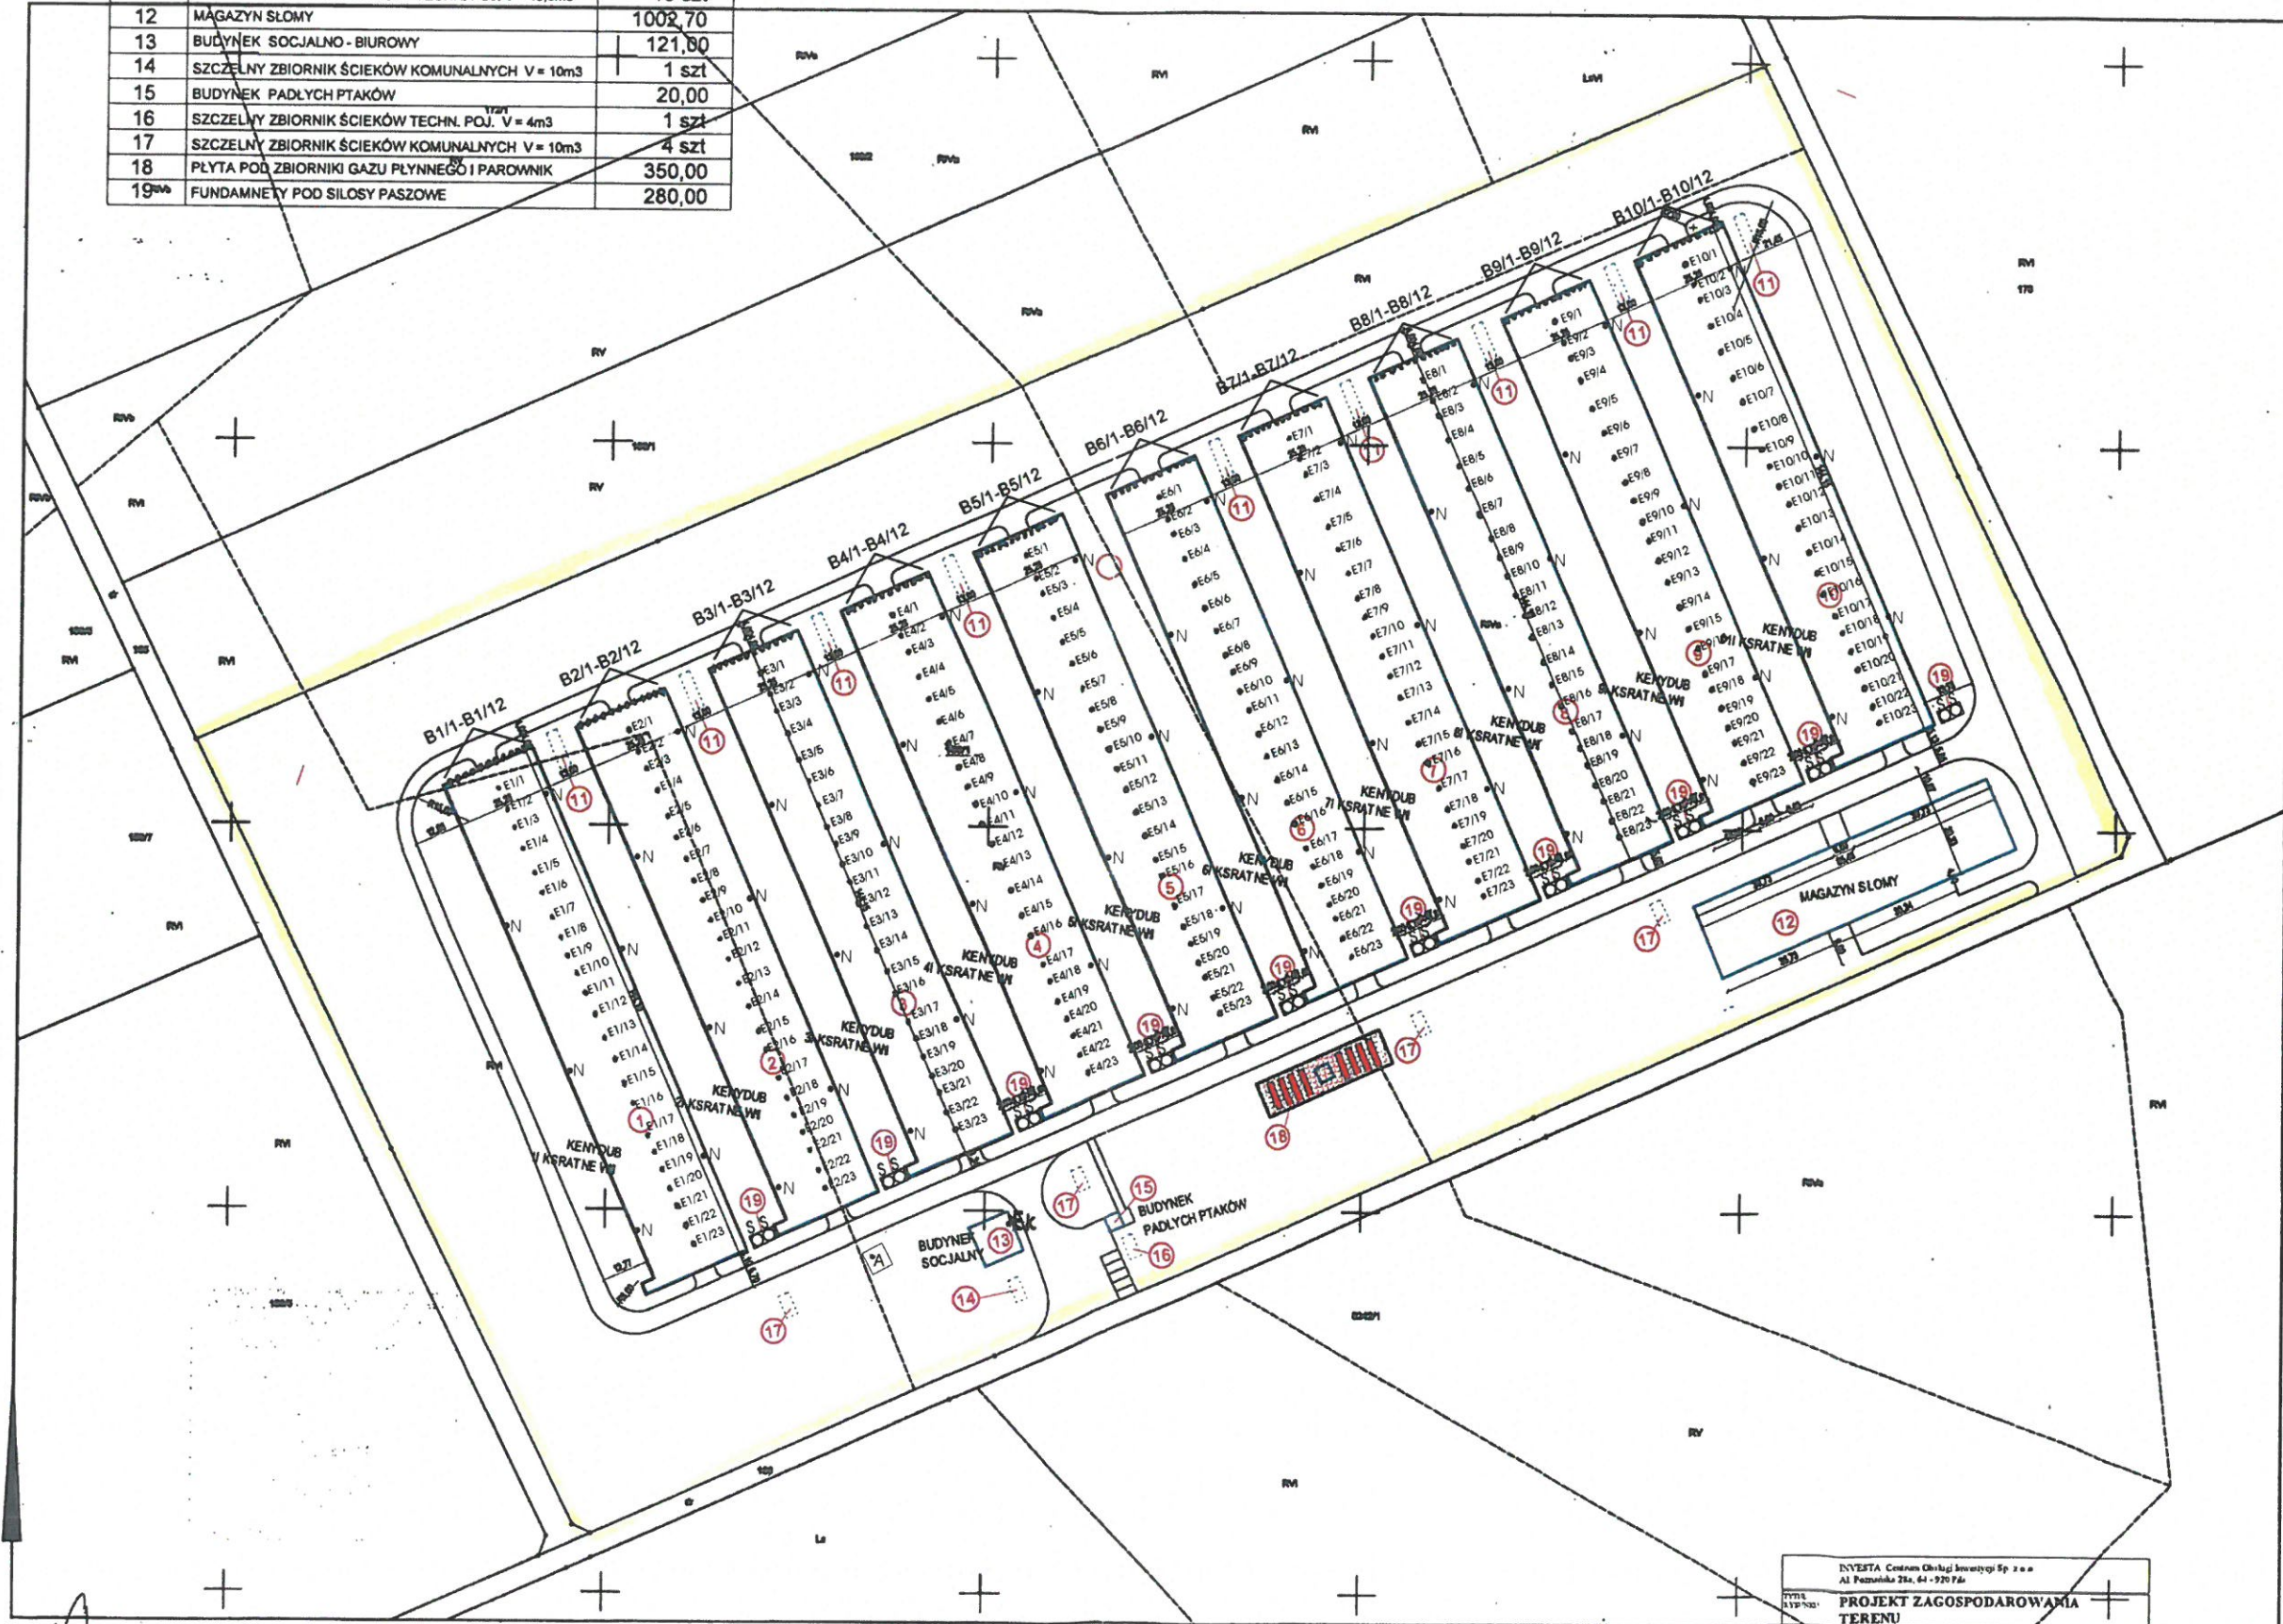

Wykazano na mapie ewidencyjnej granice nieruchomości w całości lub części dotyczącej granicy z działką...
W wyniku postępowania rozgraniczeniowego granice i powierzchnie nieruchomości mogą ulec zmianie.

INWESTA Centrum Obsługi Inwestycji Sp. z o.o. Al. Państwowa 21a, 61-520 Pab	
PROJEKT ZAGOSPODAROWANIA TERENU	
Biuro i Kancelaria Inżynierska i Projektowa z siedzibą w Międzybóżu 44-100 Pab	
INWESTA Centrum Obsługi Inwestycji Sp. z o.o. Al. Państwowa 21a, 61-520 Pab	
mgr inż. Grzegorz Ratajczyk	
PLACZKA	ARCHITEKTURA
	KONCEPCJA