


OZNACZENIE OBIEKTU	NAZWA	POWIERZCHNIA ZABUDOWY M ²
1-10	BUDYNKI INWENTARSKIE - KURNIKI NR 1 DO 10	3650,70
11	SZCZELNY ZBIORNIK ŚCIEKÓW TECHN. POJ. V = 15,0m ³	10 szt
12	MAGAZYN SŁOMY	1002,70
13	BUDYNEK SOCJALNO - BIUROWY	121,00
14	SZCZELNY ZBIORNIK ŚCIEKÓW KOMUNALNYCH V = 10m ³	1 szt
15	BUDYNEK PADŁYCH PTAKÓW	20,00
16	SZCZELNY ZBIORNIK ŚCIEKÓW TECHN. POJ. V = 4m ³	1 szt
17	SZCZELNY ZBIORNIK ŚCIEKÓW KOMUNALNYCH V = 10m ³	4 szt
18	PLYTA POD ZBIORNIKI GAZU PLYNNEGO I PAROWNIK	350,00
19	FUNDAMNTY POD SILOSY PASZOWE	280,00

Województwo: 30 - wielkopolskie
Powiat: 3001 - chodzieżski
Jednostka ewidencyjna: 300104_5 - MARGONIN - OBSZAR WILJSKI
Obręb ewidencyjny: 0007 - MLYNARY
Arkusze ewidencyjne: 2
Działka nr: 160/1
Data nr: dn. 14-09-2016 r.
Nr Kancelaryjny: GR.60311.1606.3016

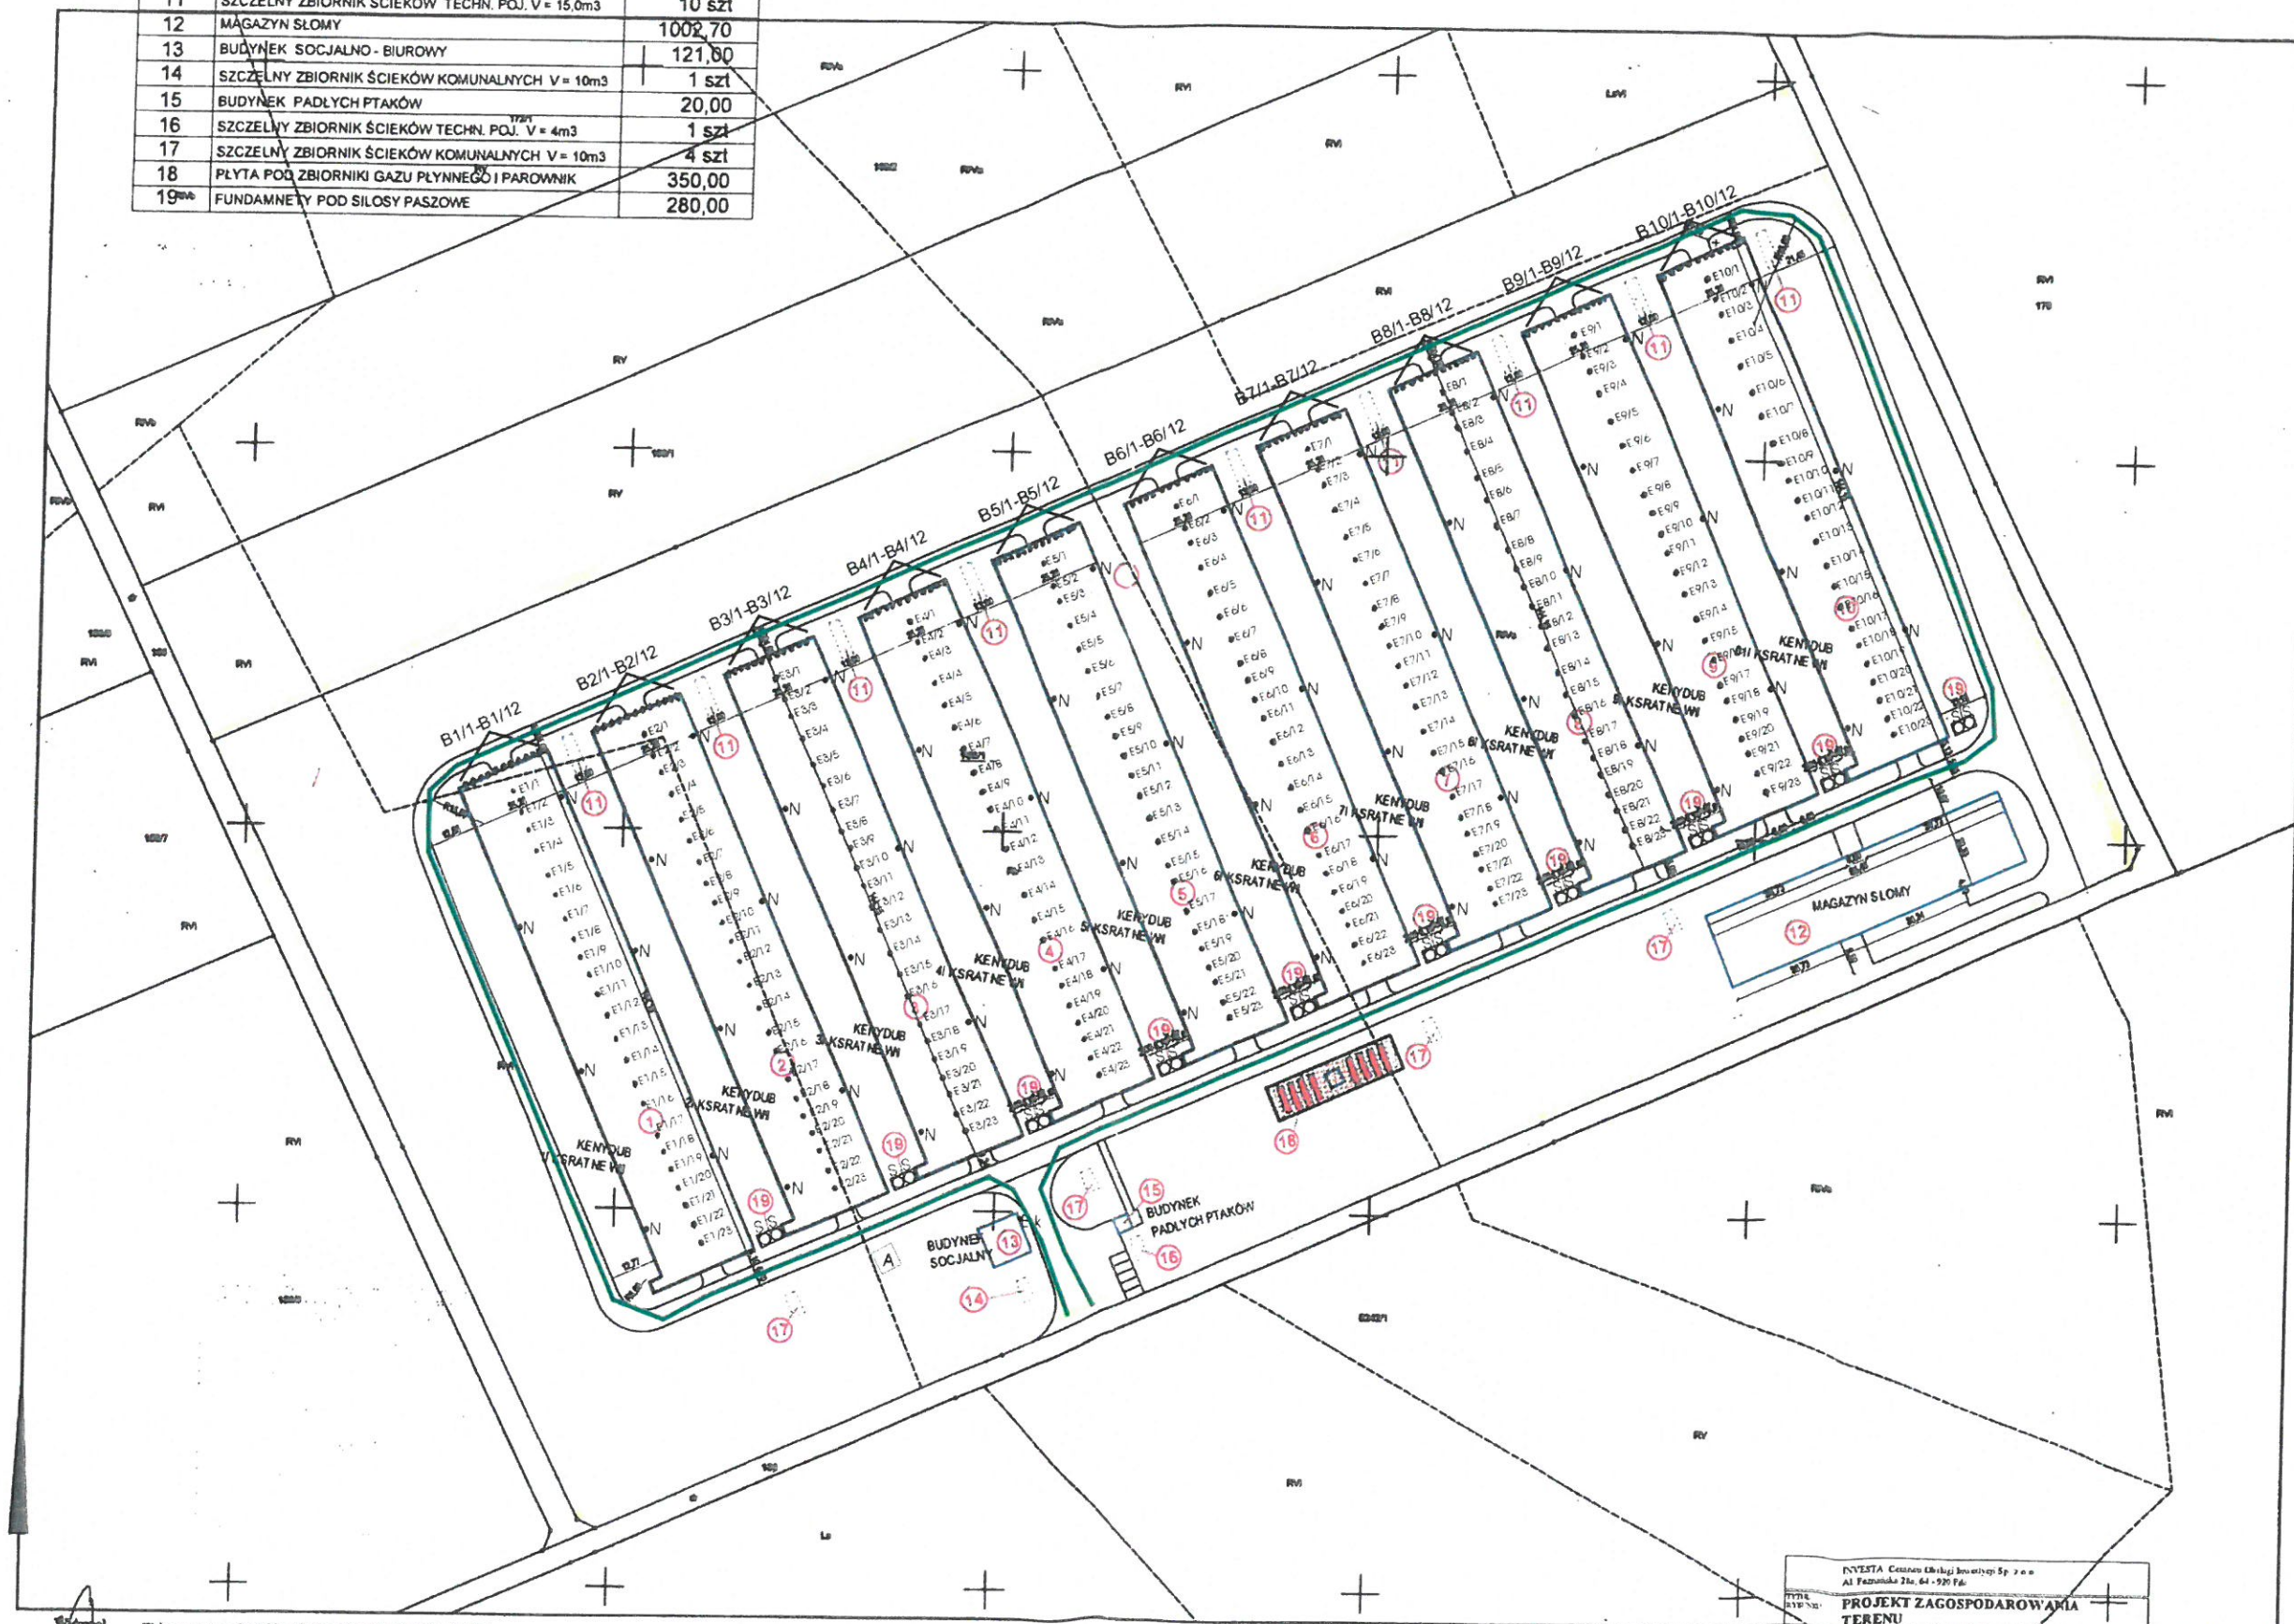

Wykazano na mapie ewidencyjnej granice nieruchomości w całości i w części dotyczącej granicy z działką...
Wynik pomiarów granic i powierzchni...
Wzrostki i ewidencja granic...
Wzrostki i ewidencja granic...
Wzrostki i ewidencja granic...

INWESTA Centrum Usług Inwestycyjnych Sp. z o.o.
Al. Fiszwicka 21a, 64-920 Pół.
PROJEKT ZAGOSPODAROWANIA TERENU
Budowa farmy brojlerów kurzych wraz z towarzyszącymi obiektami w Młynarach 64-920 Pół.
INWESTA Centrum Usług Inwestycyjnych Sp. z o.o.
Al. Fiszwicka 21a, 64-920 Pół.
mgr inż. Grzegorz Zabala - Kujawski
ARCHITEKTURA KONCEPCJA
13.10.2016 1:1000