


ROZDZIELNIA "RDS" 3x400/230V UKŁAD SIECI TN-S

OBUDOWA SPECIAL SMX 2000x1200x500 (NSYSMX201250) + cokół 200mm (NSYSPXF12200H+2xNSYSPXS5100)

Ochrona od porażeni: samoczynne wyłączenie zasilania, Pz=70,0kW, In=105A

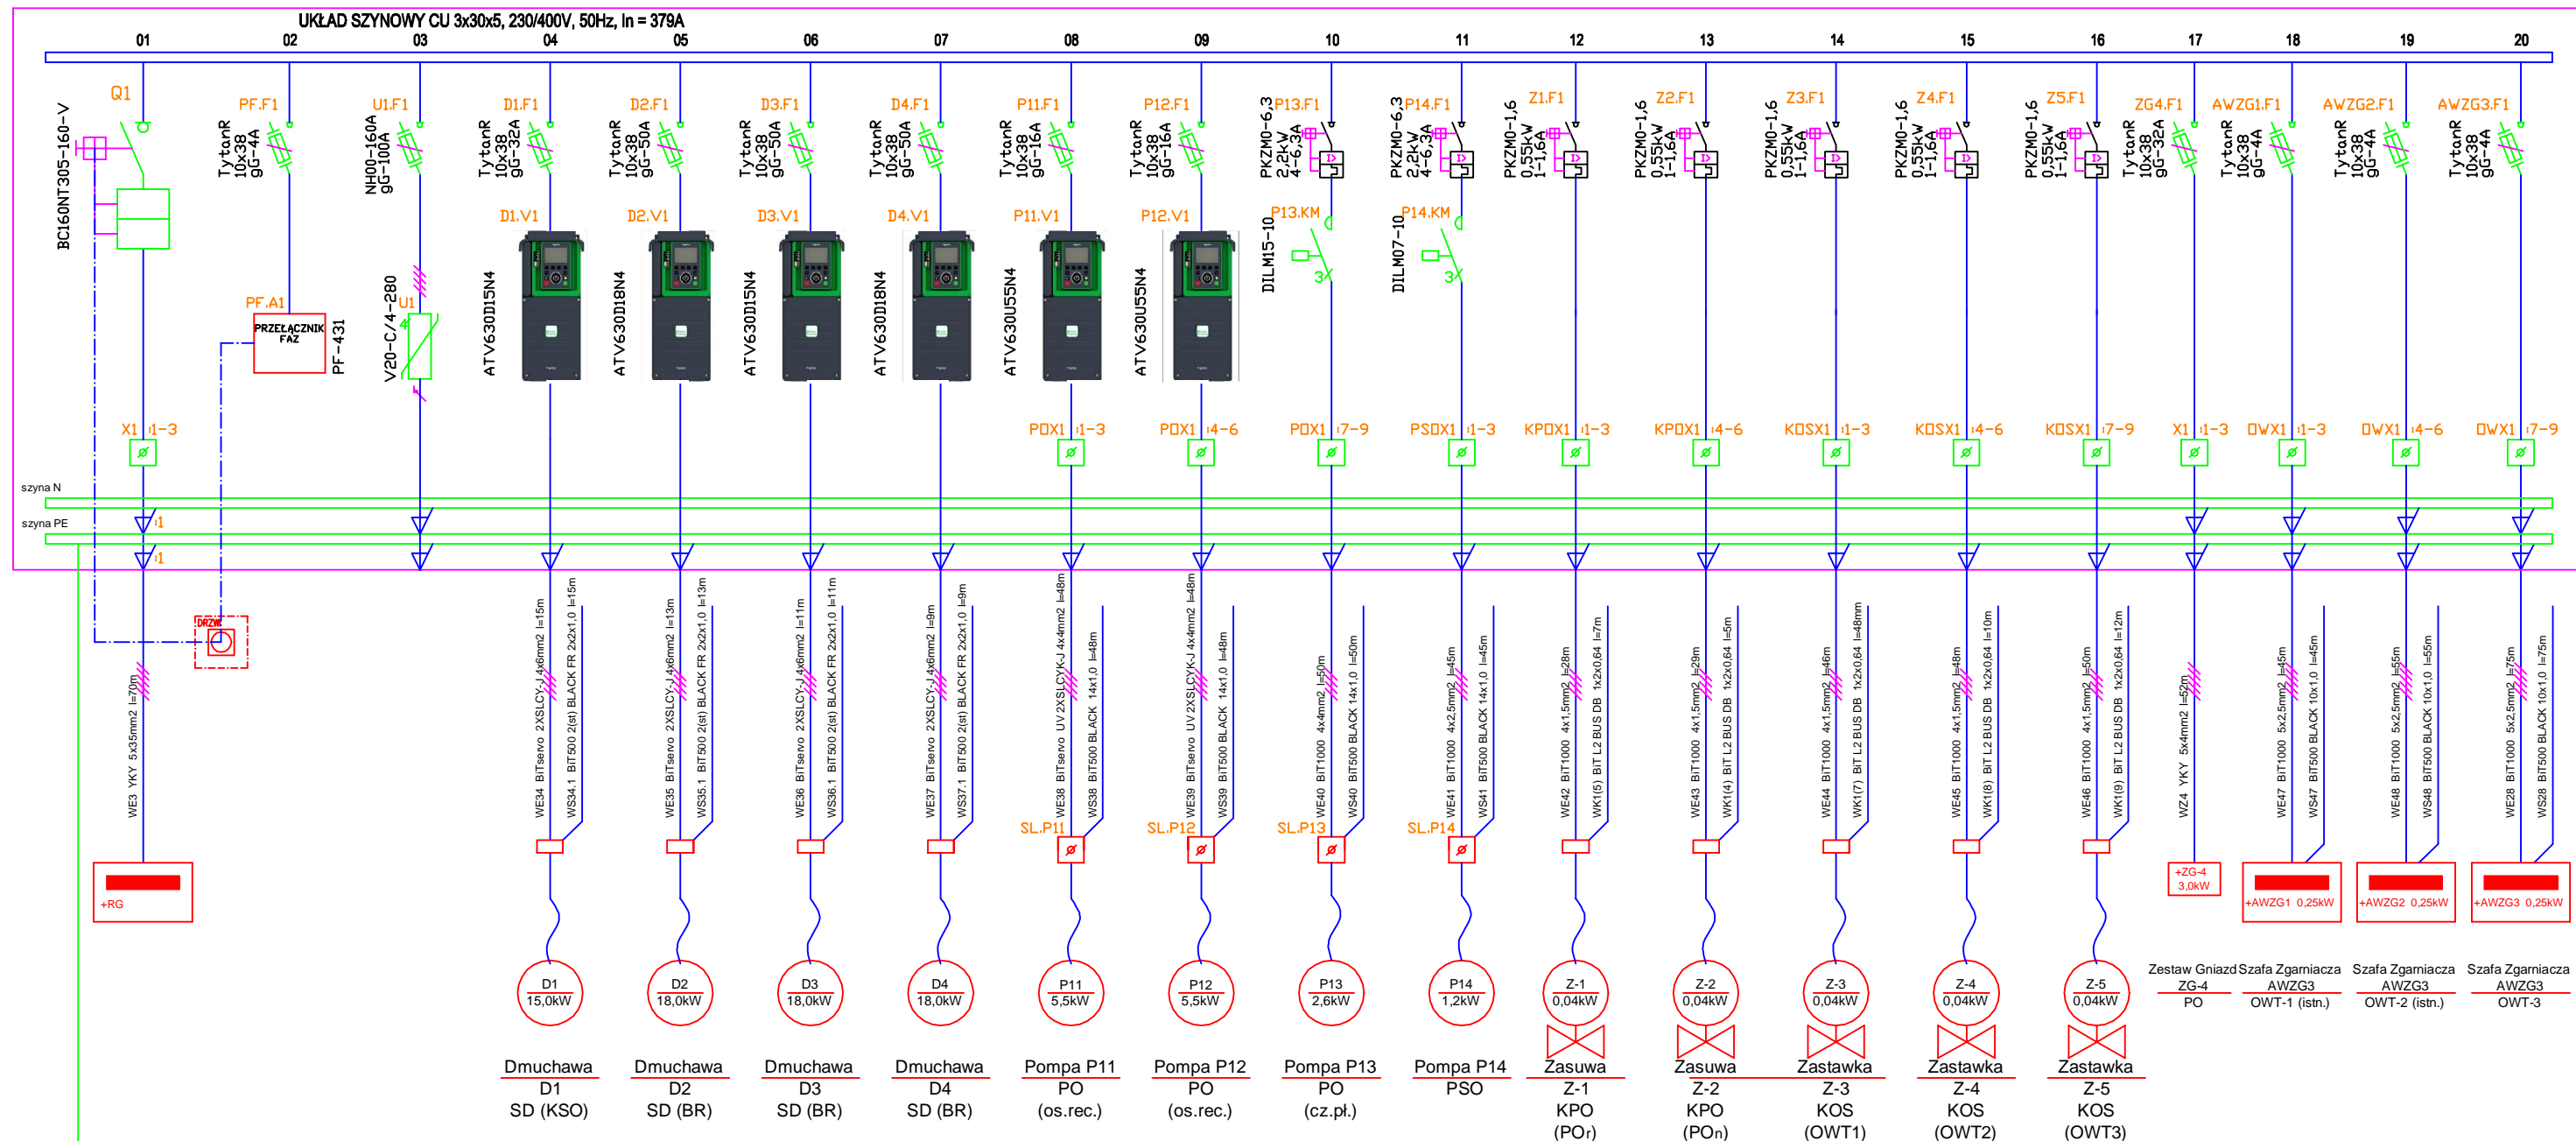

Pi=89,7kW
Pz=70,0kW

		Przedsiębiorstwo Projektowo-Usługowe PROJ-EKO Sp. z o.o.		64-920 Piła ul. Okrzei 18 tel. 0-67/214-22-40, fax 0-67/214-22-50	
Zamawiający: Zakład Usług Komunalnych Sp. z o.o. w Margoninie ul. Kościuszki 13, 64-830 Margonin					
Inwestycja: Przebudowa i rozbudowa (modernizacja) oczyszczalni ścieków w Margoninie					
Opracowanie: Projekt budowlany przebudowy i rozbudowy (modernizacji) oczyszczalni ścieków w Margoninie					
Temat rysunku: Schemat rozdzielnic RSD					
Projektował: mgr inż. M. Woźniowski upr.bud. 7342/1853/94 spec. sieci i instalacje elektryczne		Opracował: inż. A. Szpurgis		Sprawdził: mgr inż. J. Pałasz upr.bud. GP-7342/1619/91/92 spec. sieci i instalacje elektryczne	
Data: wrzesień 2016	Stadium: Projekt budowlany	Branża: ELEKTRYCZNA	Skala: -	Nr projektu: 197/PR/F/16	Rewizja: - Nr rysunku: E.07