



Kopia mapy ewidencyjnej
Skala 1:5000

Województwo: **30 - wielkopolskie**
Powiat: **3001 - chodzieski**
Jednostka ewidencyjna: **300104_5 - MARGONIN - OBSZAR WIEJSKI**
Obręb ewidencyjny: **0013 - ZBYSZEWICE**
Arkusze ewidencyjne:
Działka nr: **78/1**
Stan na dzień: **dn. 15-01-2021 r.**
Nr Kancelaryjny: **GN.6621.1.94.2021**

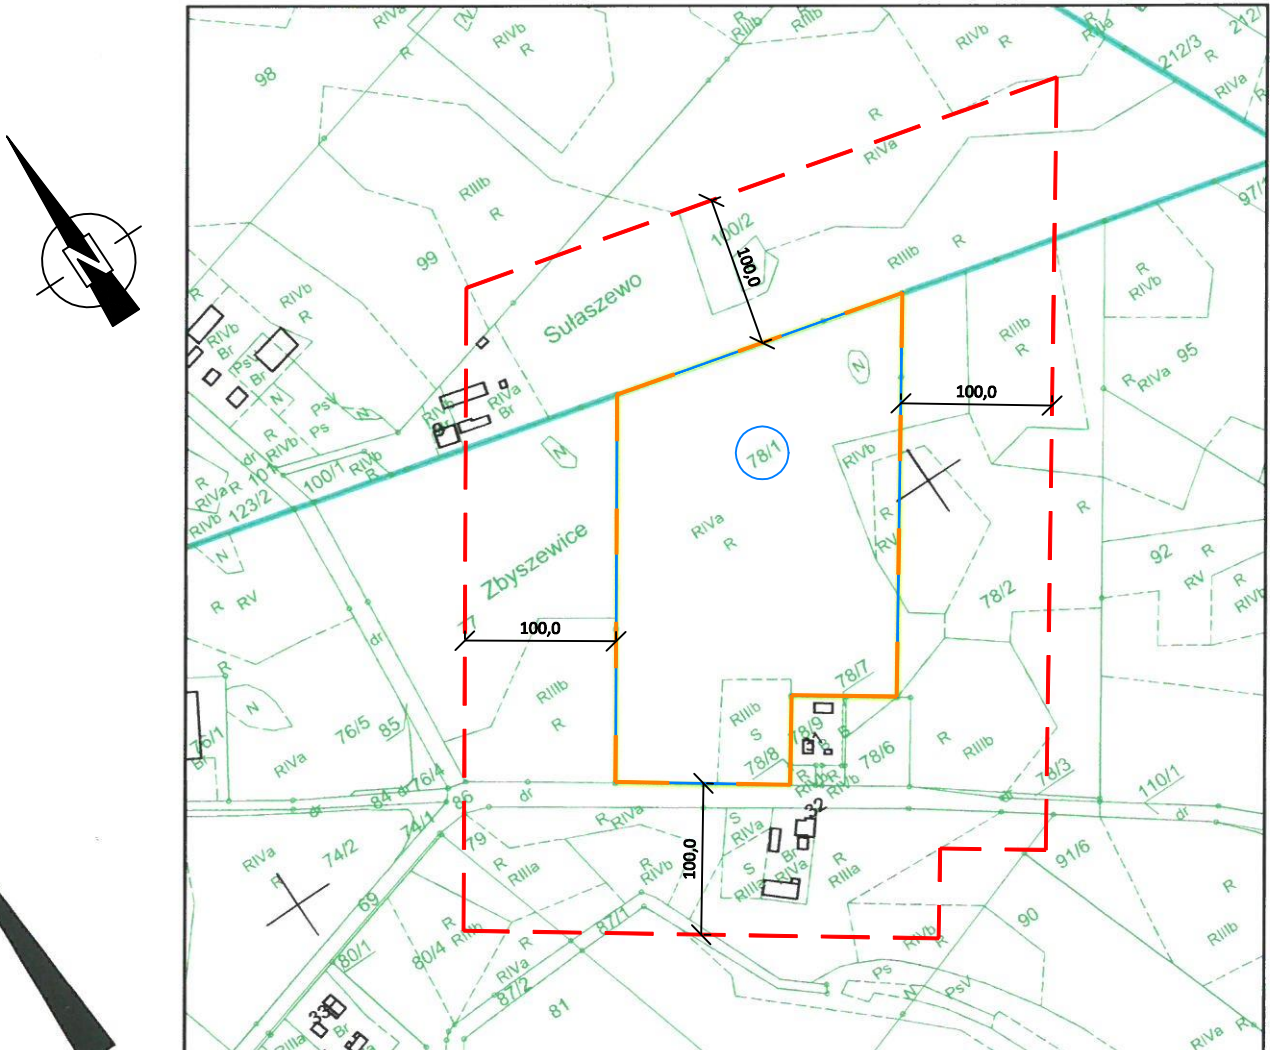

ZAŁĄCZNIK NR 3
DO WNIOSKU O WYDANIE DECYZJI O ŚRODOWISKOWYCH UWARUNKOWANIACH


OZNACZENIA GRAFICZNE:

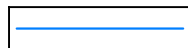

Granica działki ewidencyjnej objętej wnioskiem.



Przewidywany teren, na którym będzie realizowane przedsięwzięcie.

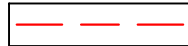

Obszar, na który będzie oddziaływać przedsięwzięcie.



Numer ewidencyjny nieruchomości, której dotyczy wniosek.

INWESTOR

PVE 137 Sp. z o. o.
ul. Grunwaldzka 4/10, 85-236 Bydgoszcz

NAZWA RYSUNKU

MAPA EWIDENCYJNA Z ZAZNACZONYM PRZEWIDYWANYM TERENEM, NA KTÓRYM BĘDZIE REALIZOWANE PRZEDSIĘWZIĘCIE ORAZ OBEJMUJĄCĄ PRZEWIDYWANY OBSZAR NA KTÓRY BĘDZIE ODDZIAŁYWAĆ PRZEDSIĘWZIĘCIE

DATA
01.2021 r.

SKALA
1:5000

GMINA
Margonin

OBRĘB
Zbyszewice

NR DZIAŁKI
78/1